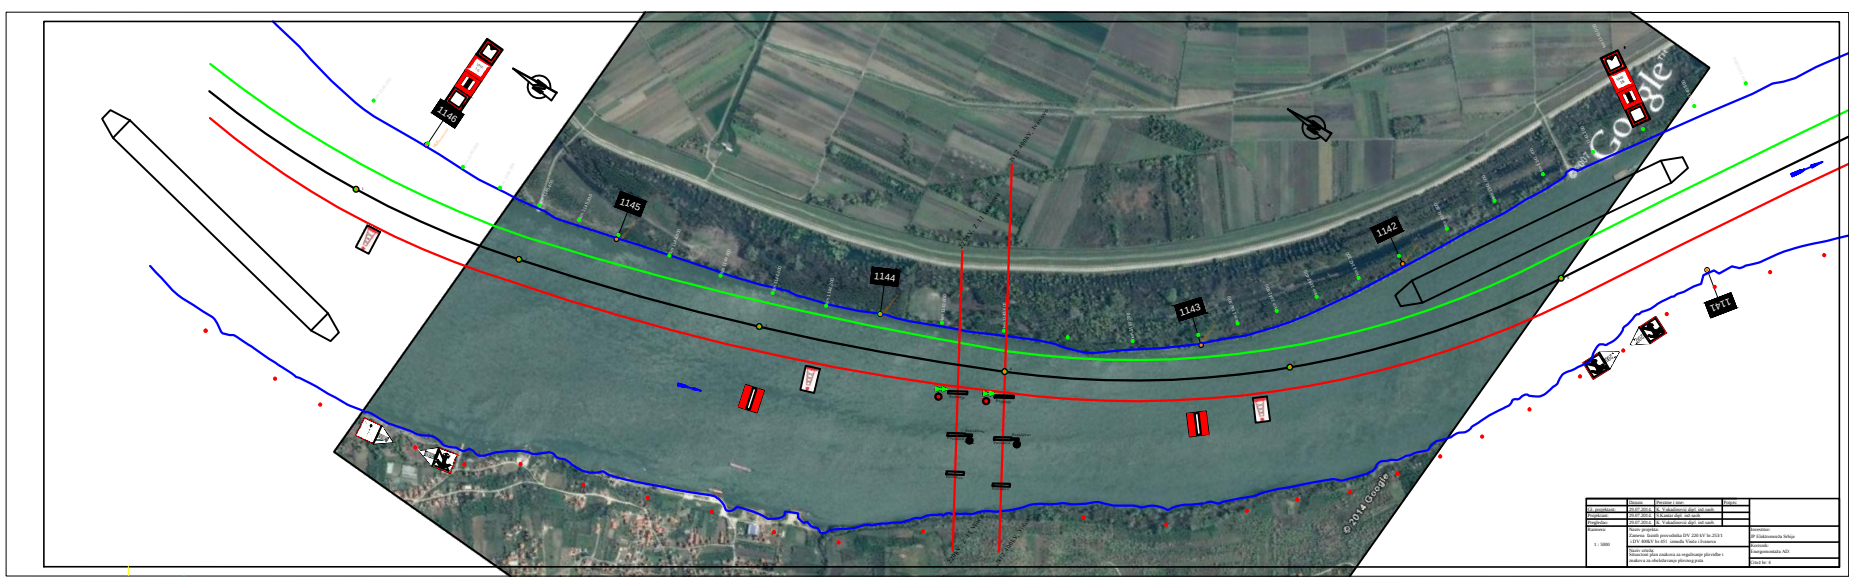

	Datum	Prezime i ime	Potpis
Ef. sporbiset	29.07.2014	Ks. Valadimirov dipl. inž. sath.	
Projektant	29.07.2014	Ks.Vaskovic dipl. inž.sath.	
Pregledao	29.07.2014	Ks. Valadimirov dipl. inž.sath.	

Razmerica	Nazio projektu	Sveučilno:
1 : 5000	Zaštita: Izvedi prevedeba DV 200 kV br.2031 i DV 400kV br.051 izmeda Vinča i Ivanova	IP Elektromonda Srbija
	Nazio stavka: Nazio-tvar plan zaštita za regulacije pravedbe i zaštita za obeleberanje plovnog puta	Kontrola: Energoinvestiția AD
		Cited br. 4