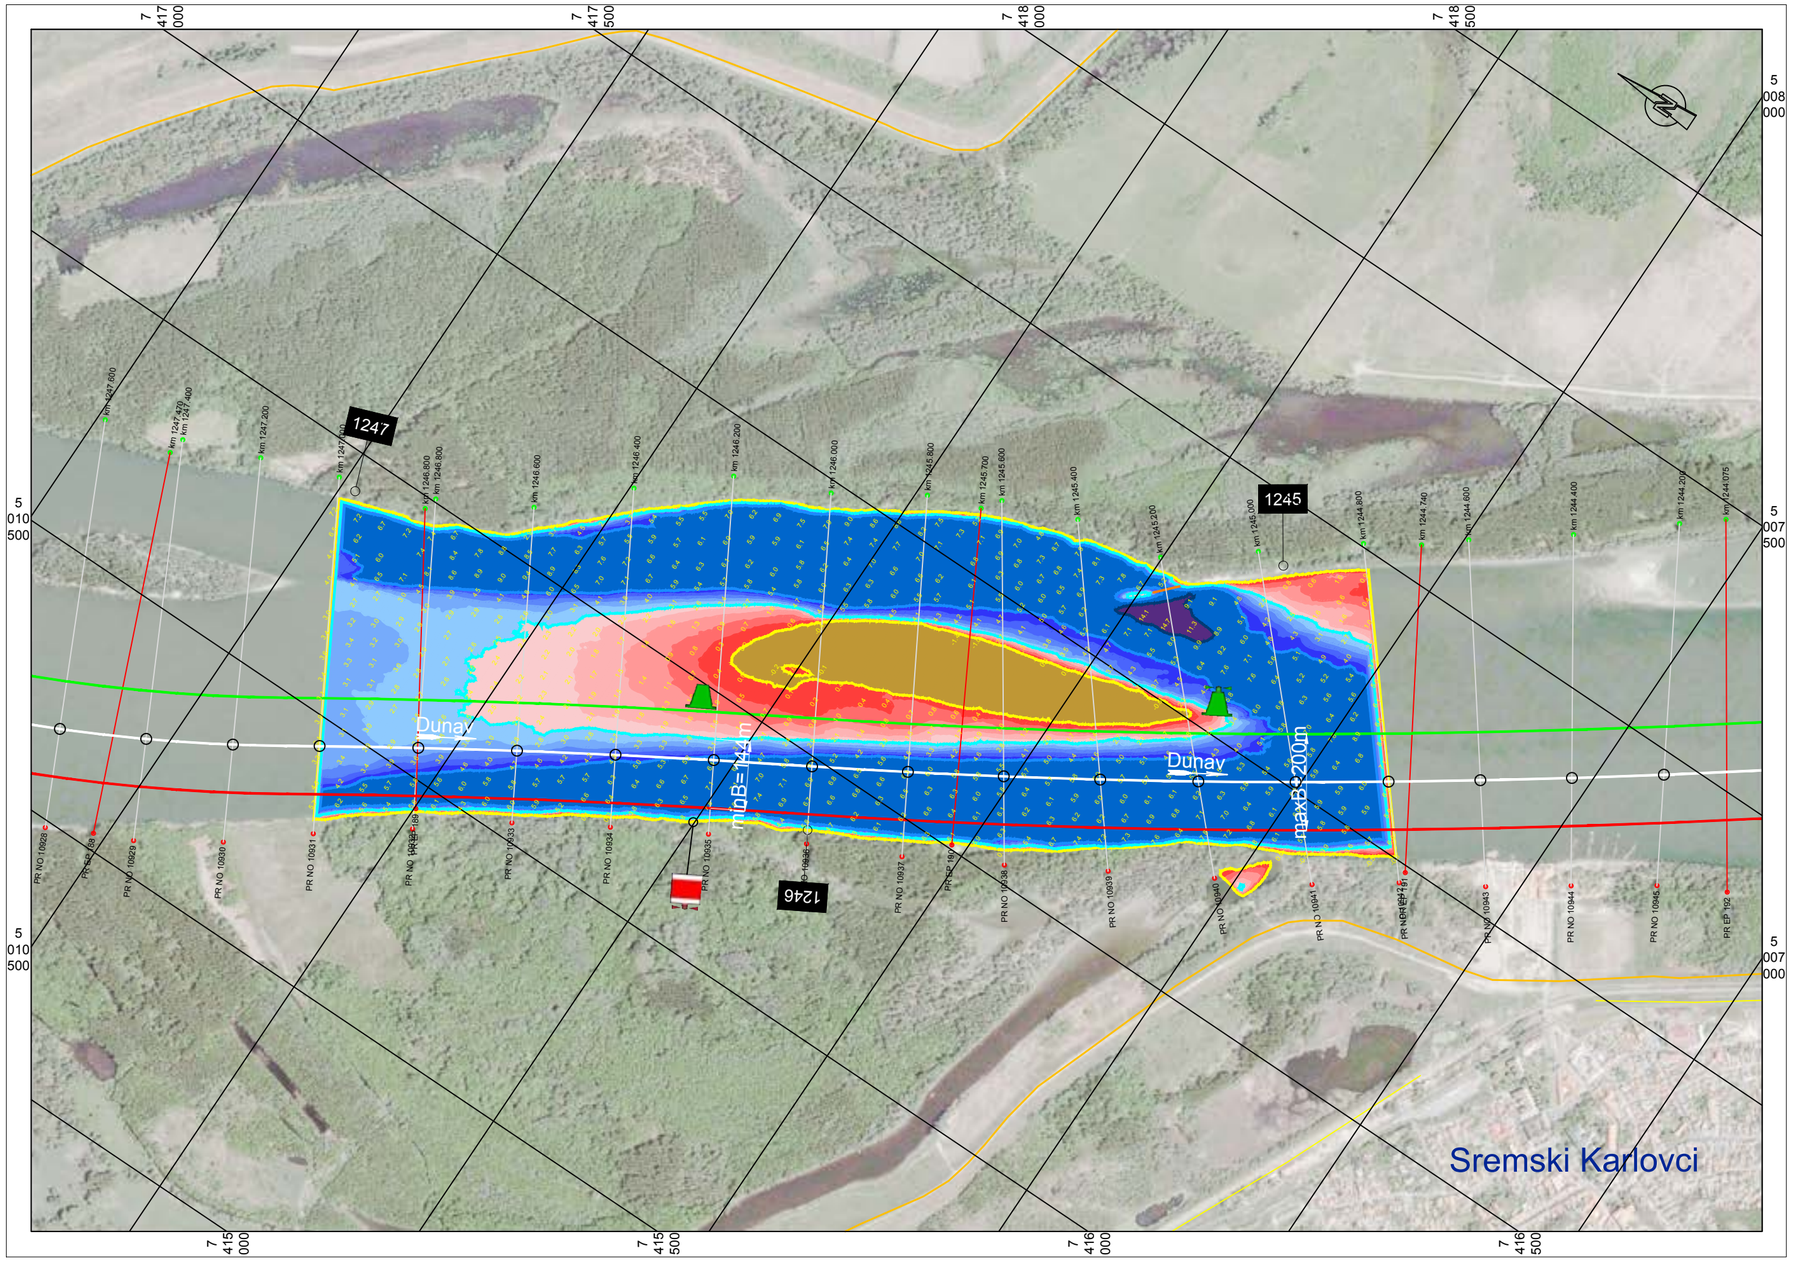

Plovput

MGSI DIREKCIJA ZA VODNE PUTEVE
Francuska 9, Beograd

SITUACIONI PLAN

sektor Arankina ada km 1247.0 - km 1244.8

R = 1 : 10 000

200 0 200 400 600 800

izobata 0 m
izobata 2.5 m
izobata 5 m
izobata 10 m
Leva ivica plovnog puta
Osovina plovnog puta
Desna ivica plovnog puta
Gradjevine

Minimalna širina plovnog puta, na sektoru Arankina ada, je na km 1246.2 i iznosi minB=144m

LEGENDA

+2.0 0 0.5 1.0 1.5 2.0 2.5 3.0 3.5 4.0 4.5 5.0 10.0 15.0

vreme snimanja:
12. avgust 2014. god.

merodavna vodomerna stanica:
Novi Sad, "0" = 71,73 m.n.m.

dubine su svedene na EN = 72,30 m.n.m. (Novi Sad +57)

snimanje izvršili:
Velibor Lukić, tehničar
Momir Novakov, tehničar

obrada podataka:
Milica Ćurčić, dipl.građ.inž.
Radan Jevtić, dipl.inž.geod.