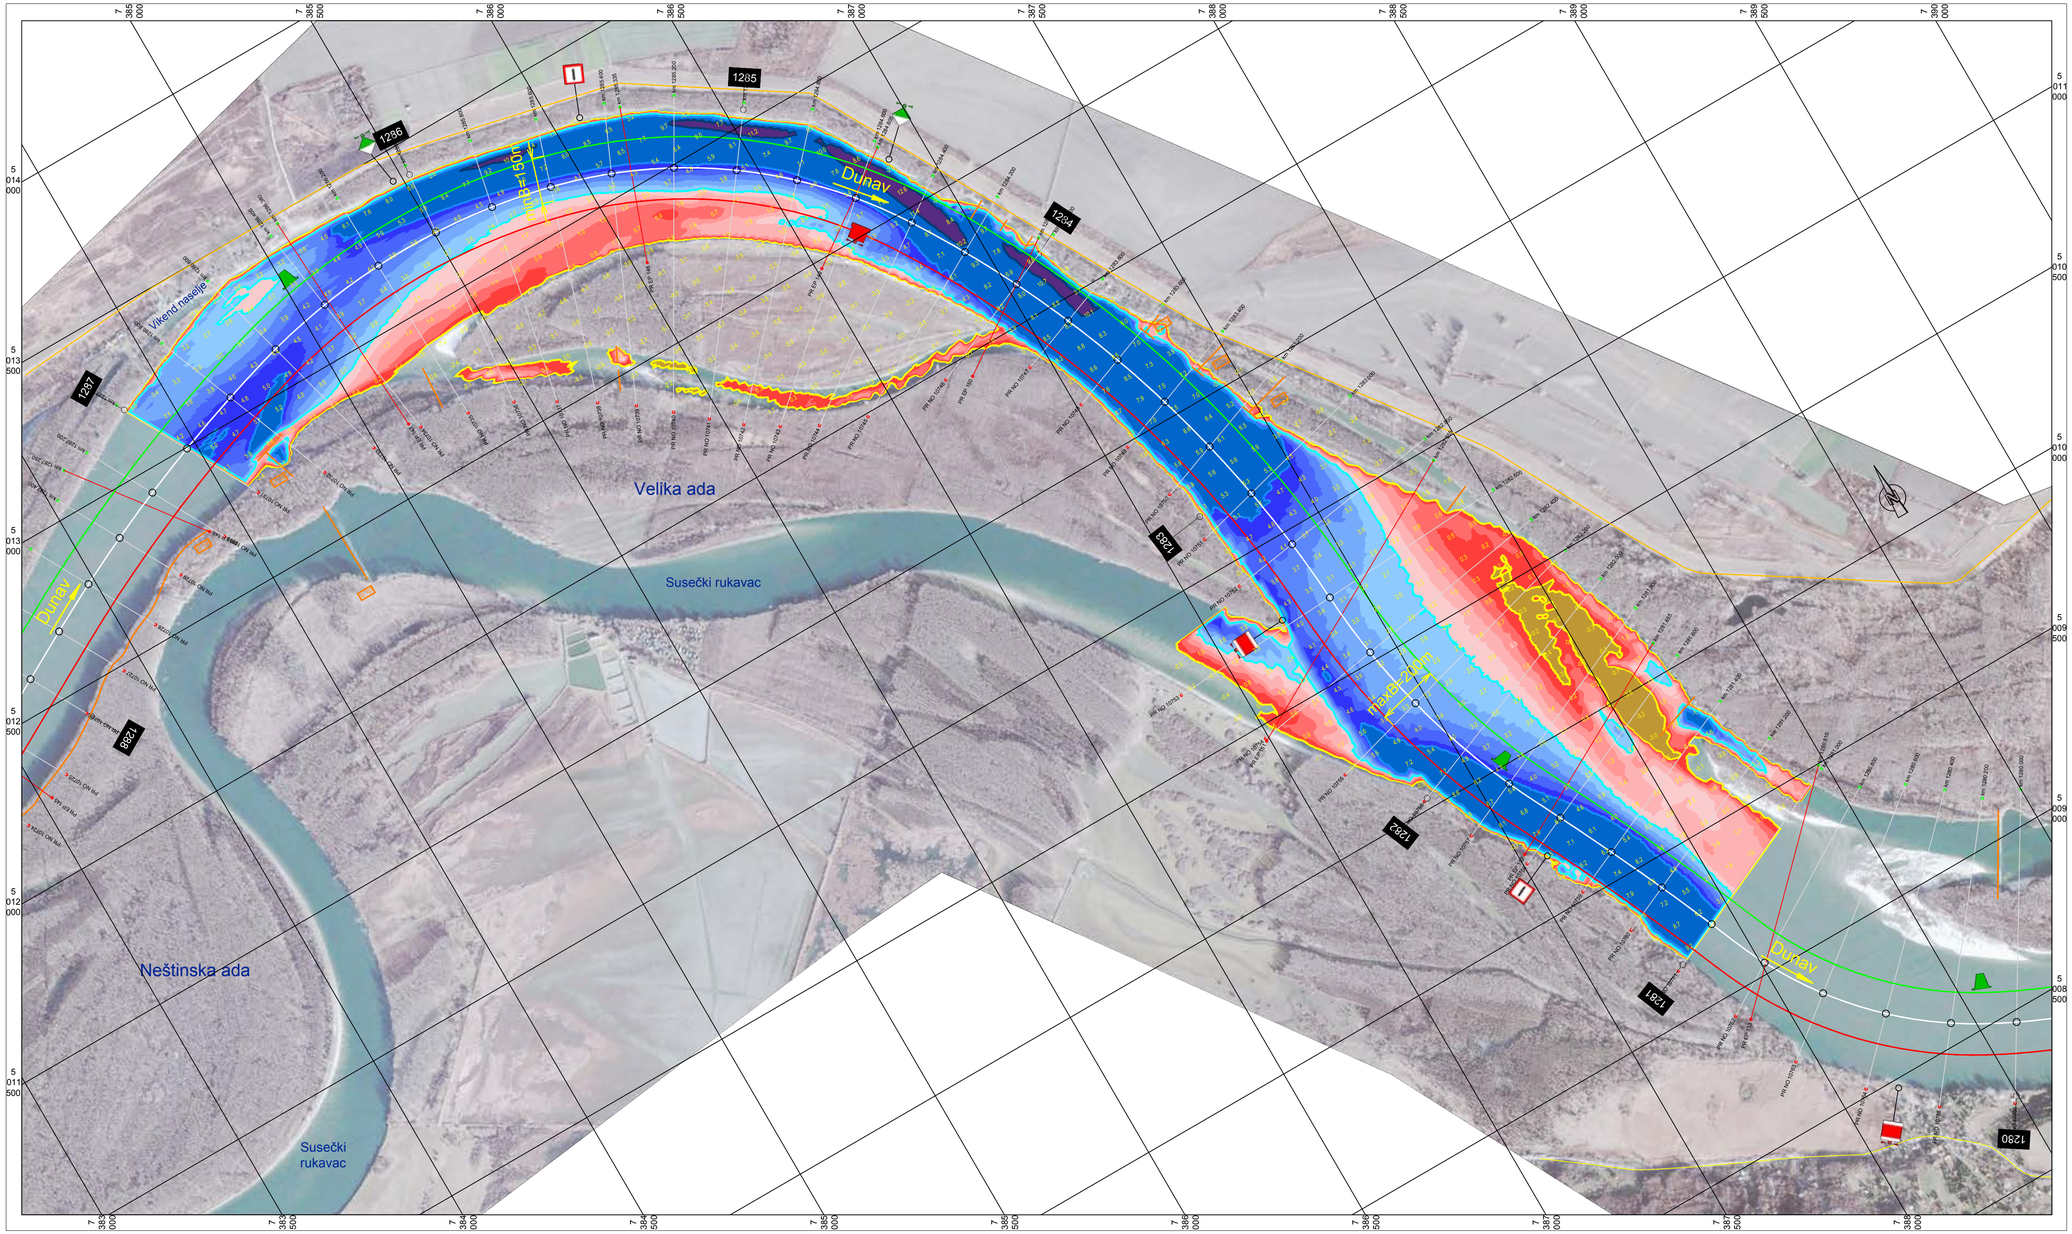

Plovput

MGSI DIREKCIJA ZA VODNE PUTEVE
Francuska 9, Beograd

SITUACIONI PLAN

sektor Futog km 1267.4 - km 1261.6

R = 1 : 10 000

200 0 200 400 600 800

izobata 0 m
izobata 2.5 m
izobata 5 m
izobata 10 m
Leva ivica plovnog puta
Osovina plovnog puta
Desna ivica plovnog puta
Gradjevine

Minimalna širina plovnog puta, na sektoru Susek, je na km 1285.6 i iznosi minB=150m

LEGENDA

+2.0 0 0.5 1.0 1.5 2.0 2.5 3.0 3.5 4.0 4.5 5.0 10.0 15.0

vreme snimanja:
27. avgust 2014. god.

merodavna vodomerna stanica:
Novi Sad, "0" = 71,73 m.n.m.

dubine su svedene na EN = 72,30 m.n.m. (Novi Sad +57)

snimanje izvršili:
Zoran Janakiev, tehničar
Predrag Vujnović, tehničar

obrada podataka:
Milica Ćurčić, dipl.grad.inž.
Radan Jevtić, dipl.inž.geod.